
04000731302950016



ΕΦΗΜΕΡΙΣ ΤΗΣ ΚΥΒΕΡΝΗΣΕΩΣ

ΤΗΣ ΕΛΛΗΝΙΚΗΣ ΔΗΜΟΚΡΑΤΙΑΣ

ΤΕΥΧΟΣ ΤΕΤΑΡΤΟ Αρ. Φύλλου 73

13 Φεβρουαρίου 1995

ΠΕΡΙΕΧΟΜΕΝΑ

ΑΠΑΛΛΟΤΡΙΩΣΕΙΣ

ΑΠΟΦΑΣΕΙΣ

Αριθ. 329 (1)

Καθορισμός των ορίων του αιγιαλού και δημιουργία ζώνης παραλίας στη περιοχή Ρέστη, Δήμου Σαλαμίνας.

Ο ΝΟΜΑΡΧΗΣ ΠΕΙΡΑΙΑ

Έχοντας υπόψη:

1) Τις διατάξεις των άρθρων 1 μέχρι και 7 του Α.Ν. 2344/1940 «περί αιγιαλού και παραλίας», όπως τροποποιήθηκαν και συμπληρώθηκαν με τις διατάξεις:

α) Του άρθρ. 13 του Ν. 1078/1980 και β) του άρθρ. 213 του Ν. 1337/1983.

2) Τις διατάξεις της παρ. 9 του άρθ. 1 του Κεφ. Β' της 0.208/181/26.4.1982 (ΦΕΚ 214/26.4.1982 τ.Β') κοινής απόφασης των Υπουργών Προεδρίας Κυβερνήσεως και Οικονομικών «Αναμόρφωση Συλλογικών Οργάνων Γνωμοδοτικής και Αποφασιστικής αρμοδιότητας του Υπουργείου Οικονομικών».

3) Την από 24 Φεβρουαρίου 1994 έκθεση Επιτροπής καθορισμού των ορίων του αιγιαλού και παραλίας, που καθόρισε τα όρια του αιγιαλού και της παραλίας στη θέση Ρέστη Δήμου Σαλαμίνας και το από Ιούλιο 1993 τοπογραφικό διάγραμμα, σε 3 πινακίδες, με κλίμακα 1 : 500 του τοπογράφου μηχανικού Ηρ. Καπόπουλου, που θεωρήθηκε την 17.12.93 από την Δ/νση Τεχνικών Υπηρεσιών - Νομ. Πειραιά και συνοδεύει την έκθεση της προαναφερομένης Επιτροπής.

4) Τη σύμφωνη γνώμη του Γενικού Επιτελείου Ναυτικού, που διατυπώθηκε στο Φ.544.5/485/94/1.8.94 έγγραφό του.

5) Τις διατάξεις του αρθ. 1 της παρ. 1 του Ν. 3200/1955 (ΦΕΚ 97/Α/1955) «περί διοικητικής αποκεντρώσεως», σε συνδυασμό με τις διατάξεις του από 28.6.1955 Β.Δ/τος «περί εξαιρέσεως από της κατά το άρθρ. 1 παρ. 1 του Ν. 3200/1955 αρμοδιότητας των Νομαρχών, αντικειμένων τινών αρμοδιότητας του Υπουργού Οικονομικών, του Β.Δ. 704/1970 και του άρθρ. 1 παρ. 5 του Π.Δ. 71/25.2.1984 σχετικά με τη μεταβίβαση αρμοδιοτήτων του Υπουργού Οικονομικών στους Νομάρχες και στις περιφερειακές Αρχές διανομαρχιακού επιπέδου.

6) Τις διατάξεις του άρθρ. 31 του Ν. 1599/86 με τις οποίες μετατρέπεται σε Νομαρχία το Διαμέρισμα Πειραιά - Νομαρχίας Αττικής και τις διατάξεις του άρθρ. 9 του Π.Δ. 551/1988 (ΦΕΚ 259/1988 τ.Α') «περί Οργανισμού Νομαρχιών (Οργάνωση Οικονομικών Υπηρεσιών)», αποφασίζουμε:

Επικυρώνουμε την από 24 Φεβρουαρίου 1994 έκθεση Επιτροπής καθορισμού των ορίων του αιγιαλού και παραλίας, καθώς και το από Ιούλιο 1993 τοπογραφικό διάγραμμα σε 3 πινακίδες, που την συνοδεύει, το οποίο συντάχθηκε από τον τοπογράφο - μηχανικό Ηρ. Καπόπουλο, με κλίμακα 1:500 και θεωρήθηκε την 17.12.93 από την Δ/νση Τεχν. Υπηρεσιών - Νομ. Πειραιά, επί του οποίου η παραπάνω Επιτροπή με κόκκινη γραμμή καθόρισε τα όρια του αιγιαλού στη θέση Ρέστη του Δήμου Σαλαμίνας και με κίτρινη γραμμή τα όρια της παραλίας στην ίδια θέση.

Η παρούσα απόφαση μαζί με την έκθεση και το διάγραμμα που προαναφέραμε, να δημοσιευθούν στην Εφημερίδα της Κυβερνήσεως.

Πειραιάς, 30 Ιανουαρίου 1995

Ο Νομάρχης
ΝΙΚ. ΣΧΟΙΝΑΣ

ΕΚΘΕΣΗ
ΕΠΙΤΡΟΠΗΣ ΚΑΘΟΡΙΣΜΟΥ ΤΩΝ ΟΡΙΩΝ ΑΙΓΙΑΛΟΥ

Κοινή Υπουργική Απόφαση των Υπουργών Προεδρίας και Οικονομικών 0208/181/26.4.82

Για τον καθορισμό των ορίων του αιγιαλού στη περιοχή ΡΕΣΤΗΣ του Δήμου Σαλαμίνας.

Στη Σαλαμίνα σήμερα 24 Φεβρουαρίου 1994, ημέρα Πέμπτη οι πιό κάτω υπογράφοντες:

α) Τεσσέρη - Σγαρδέλη Όλγα, με βαθμό Α' προϊσταμένη της Κτηματικής Υπηρεσίας Πειραιά, ως πρόεδρος.

β) Παλλίδη Αγγέλα, με βαθμό Α' τοπογράφος - μηχανικός ως αναπληρωτής του προϊσταμένου του Τεχν. Τμήματος της Κτηματικής Υπηρεσίας Πειραιά, που απουσίαζε λόγω κωλύματος, ως μέλος.

γ) Βάσσος Δημήτριος Υπ/ρχος Λ/Σ, Λιμενάρχης Σαλαμίνας ως μέλος, που αποτελούμε την πιό πάνω Επιτροπή καθορισμού των ορίων αιγιαλού, δυνάμει της 0208/181/26.4.1982 (ΦΕΚ 214/82 τ.Β') κοινής υπουργικής απόφασης των Υπουργών Προεδρίας και Οικονομικών καθώς και της 957451/2.3.90 απόφασης του Νομάρχη Πειραιά «Περί συστάσεως Επιτροπής καθορισμού των ορίων του Αιγιαλού» συγκληθείσα κατόπιν της με αριθμό 25/10.2.94 πρόσκλησης του Προέδρου της Επιτροπής, μεταβήκαμε σήμερα στις 24 Φεβρουαρίου, ημέρα Πέμπτη και ώρα 11.00 π.μ. στη Σαλαμίνα και αφού λάβαμε υπόψη μας:

1) Το τοπογραφικό διάγραμμα σε 3 πινακίδες, με κλίμακα 1:500 στη περιοχή Ρέστη του Δήμου Σαλαμίνας, που συντάχθηκε από τον τοπογράφο - μηχανικό Ηρ. Καπόπουλο, τον Ιούλιο 1993 και ελέγχθηκε και θεωρήθηκε αντίστοιχα στις 15.12.1993 και 17.12.1993 από την Δ/νση Τεχνικών Υπηρεσιών της Νομαρχίας Πειραιά.

2) Τις διατάξεις του Α.Ν. 2344/1940, όπως τροποποιήθηκε σήμερα καθώς και τη σχετική Δικαστηριακή και Διοικητική Νομολογία.

3) Την μετά από επιτόκιο μετάβαση, σχηματισθείσα αντίληψη για το πλάτος της βρεχόμενης ζώνης της ξηράς, αποφασίζει:


1) Καθορίζει στο πιό πάνω διάγραμμα, την οριογραμμή αιγιαλού, με συνεχή κόκκινη πολυγωνική γραμμή με στοιχεία 1 2, 3, 4, ..., 46, 47.

2) Καθορίζει την οριογραμμή παραλίας με συνεχή κίτρινη πολυγωνική γραμμή με στοιχεία 1', 2', 3',... 45', 46' παράλληλα προς την οριογραμμή του αιγιαλού και σε απόσταση 10 μ. από αυτήν επειδή θεωρείται απαραίτητη λόγω της φύσης της συνεχόμενης προς τον αιγιαλό ξηράς και της αδυναμίας να εξυπηρετηθούν από τον αιγιαλό οι σκοποί της παρ. 1 του αρθ. 7 του Α.Ν. 2344/1940, δηλαδή ότι ο αιγιαλός και η παραλίας εκτός του κυρίου αρχικού προορισμού αυτών, που είναι η επικοινωνία από τη θάλασσα προς την ξηρά και αντίθετα δύναται να χρησιμεύουν και για άλλους σκοπούς, δηλαδή συγκοινωνιακούς, εξωραϊστικούς, Τουριστικούς και λοιπούς κοινωφελείς καθώς επίσης κια για εκμετάλευση προς όφελος του Δημοσίου.

3) Το σύστημα των συντεταγμένων του διαγράμματος του τοπογράφου - μηχανικού Ηρ. Καπόπουλου, είναι εξαρτημένο με το σύστημα συντεταγμένων της Γ.Υ.Σ. βάσει του οποίου υπολογίσθηκαν και οι συντεταγμένες των κορυφών της οριογραμμής του αιγιαλού.


Ο Πρόεδρος
ΟΛΓΑ ΤΕΣΣΕΡΗ-ΣΓΑΡΔΕΛΗ


Τα Μέλη
ΠΑΛΛΙΔΗ ΑΓΓΕΛΑ - ΔΗΜΗΤΡΙΟΣ Α. ΒΑΣΣΟΣ

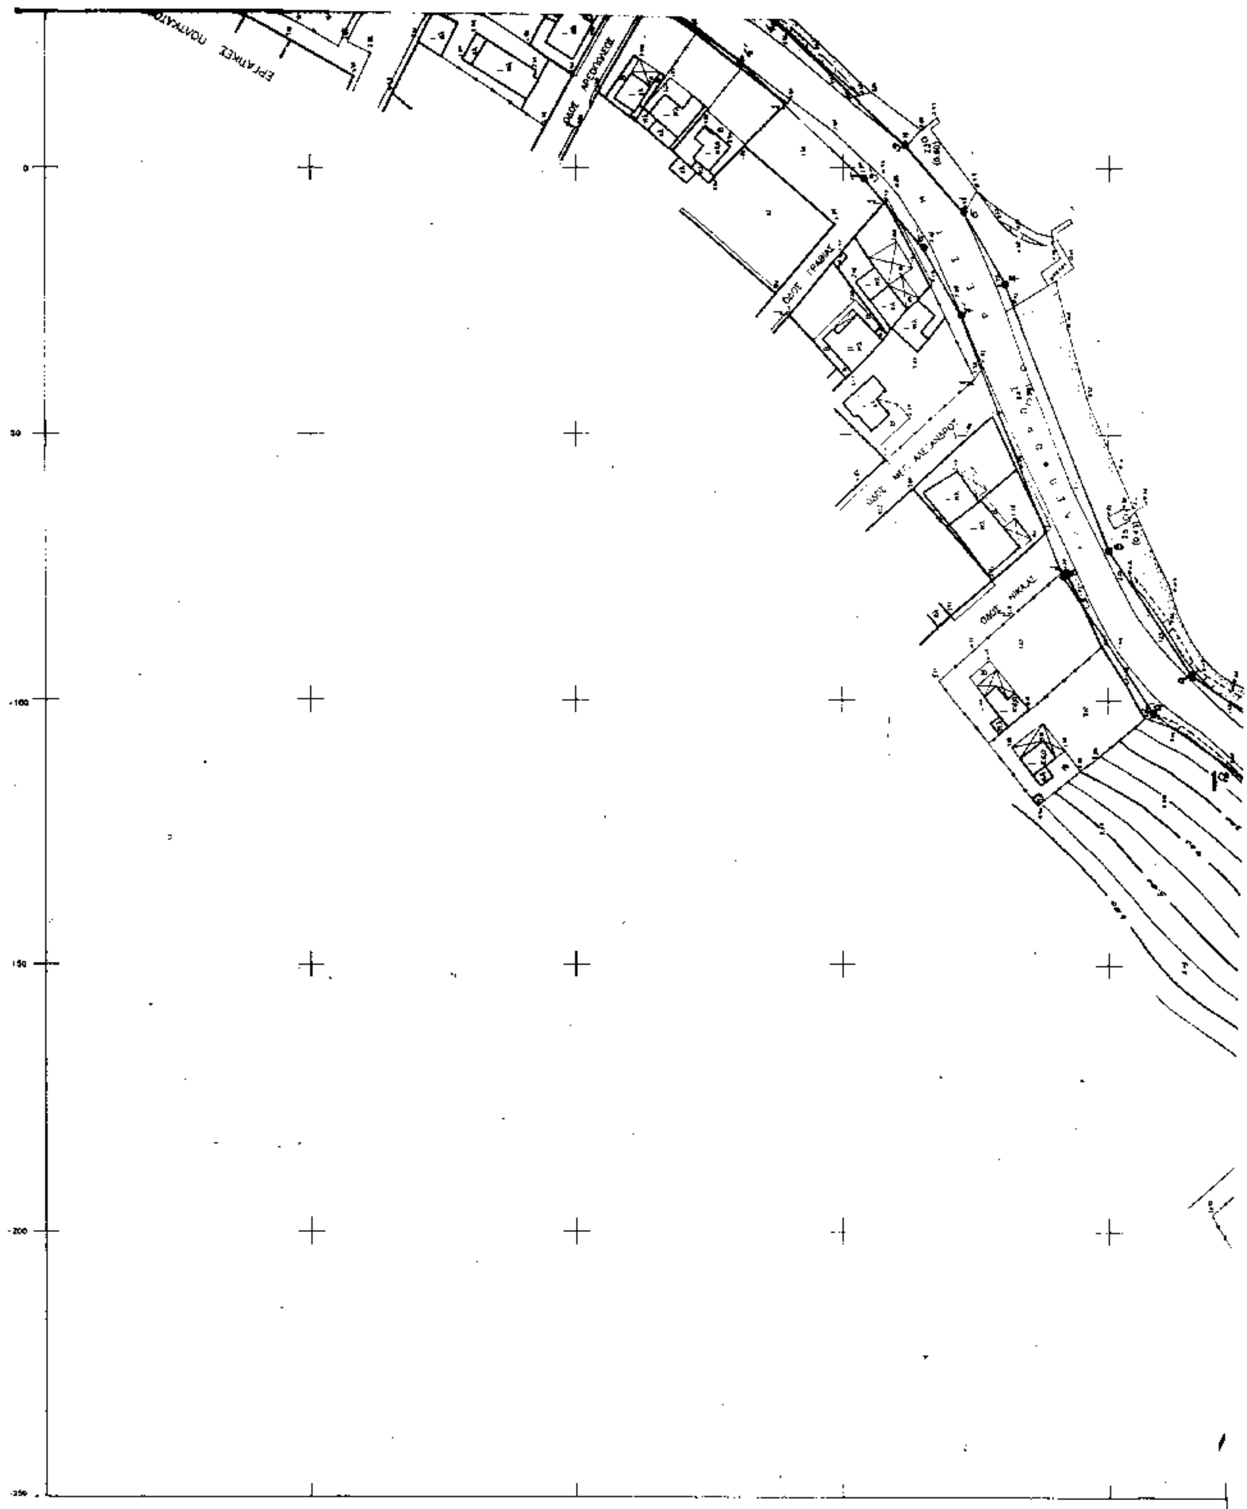



ΑΠΟΣΠΑΣΜΑ ΦΥΛΛΟΥ ΧΑΡΤΗ Γ.Υ.Σ.
ΚΛΙΜΑΚΑ 1 50000

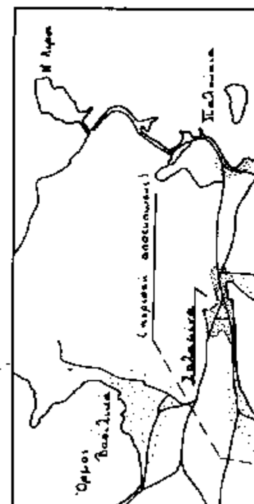


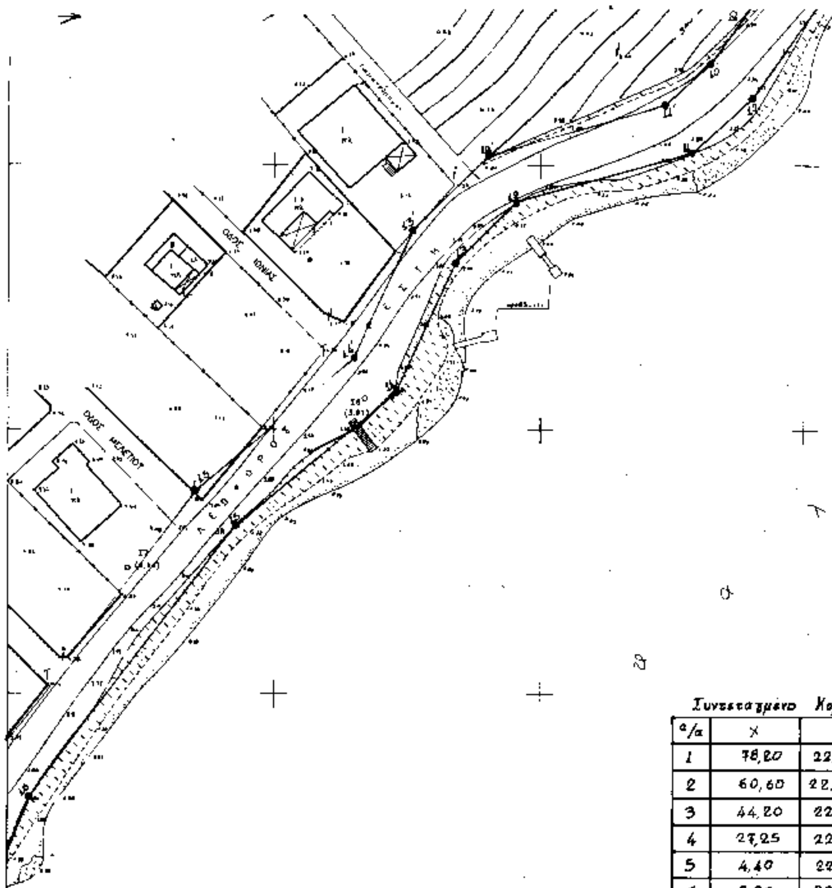

Συντεταγμένα Κορυφών Οριογραμμής Αιγιαλού

α/α	Χ	Ψ	α/α	Χ	Ψ
1	78,20	22.774,10	10	-110,00	22.562,90
2	60,60	22.717,50	11	-121,50	22.552,75
3	44,20	22.686,10	12	-154,45	22.543,00
4	27,25	22.662,70	13	-165,85	22.531,50
5	4,40	22.638,80	14	-176,85	22.507,50
6	-8,25	22.627,10	15	-207,00	22.482,00
7	-21,85	22.619,40	16	-245,75	22.430,80
8	-71,50	22.599,75			
9	-94,90	22.584,30			

Προβολή HATT - DATUM ΑΘΗΝΩΝ
Ελλειψοειδές Bessel
Αρχή Συντ. φ_0 = 37 45
λ_0 = -0 15

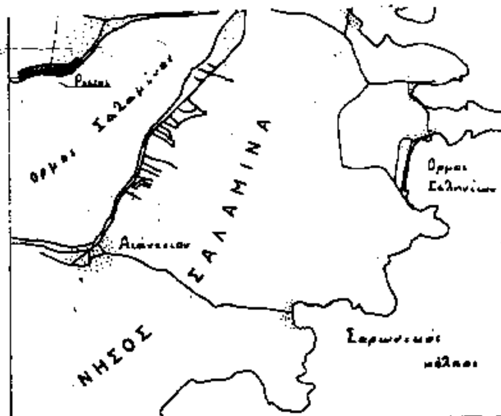

Υπομνημα Επιτροπής

——— οριογραμμή αιγιαλου (1,2,3 ... 14,15,16)

——— οριογραμμη παραλιας (1',2',3' ... 13',14',15')

Η γραμμή της παραλίας τίθεται παράλληλα προς την γραμμή του αιγιαλού σε απόσταση 10.0 μ.
Το παρόν διάγραμμα συνοδεύει την απο 24-9-1994 έκθεση επιτροπής καθορισμού ορίων του αιγιαλού δυνάμει της 010811081/24-4-1982 κοινής Υπουργικής απόφασης των Υπουργών Προεδρίας και Οικονομικών

Η Επιτροπή

Ο Πρόεδρος

Τα Μέλη

ΤΟΠΟΓΡΑΦΙΚΟ ΔΙΑΓΡΑΜΜΑ

καθορισμου οριων

αιγιαλου & παραλιας

ΠΕΡΙΟΧΗ: ΡΕΣΤΗΣ /Ν. ΣΑΛΑΜΙΝΑ

ΕΝΔΙΑΦΕΡΟΜΕΝΟΣ: ΛΙΜΕΝΙΚΟ ΤΑΜΕΙΟ ΣΑΛΑΜΙΝΑΣ

ΔΗΜΟΣ: ΣΑΛΑΜΙΝΑΣ

ΑΡΜ. ΟΙΚΟΝ. ΕΦΟΡΙΑ: ΣΑΛΑΜΙΝΑΣ

ΝΟΜΑΡΧΙΑ: ΠΕΙΡΑΙΩΣ

ΜΕΛΕΤΗΤΗΣ: ΚΑΠΟΠΟΥΛΟΣ ΗΡ. τοπ. μηχ.


κλιμακα: 1:500

χρονος μελετης: ΙΟΥΛΙΟΣ 1993


ΣΦΡΑΓΙΔΑ

ΗΡΑΚΛΗΣ Κ. ΚΑΠΟΠΟΥΛΟΣ


ΔΙΑΝΟΜΗ ΦΥΛΛΩΝ

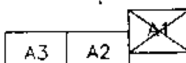

A3	A2	A1

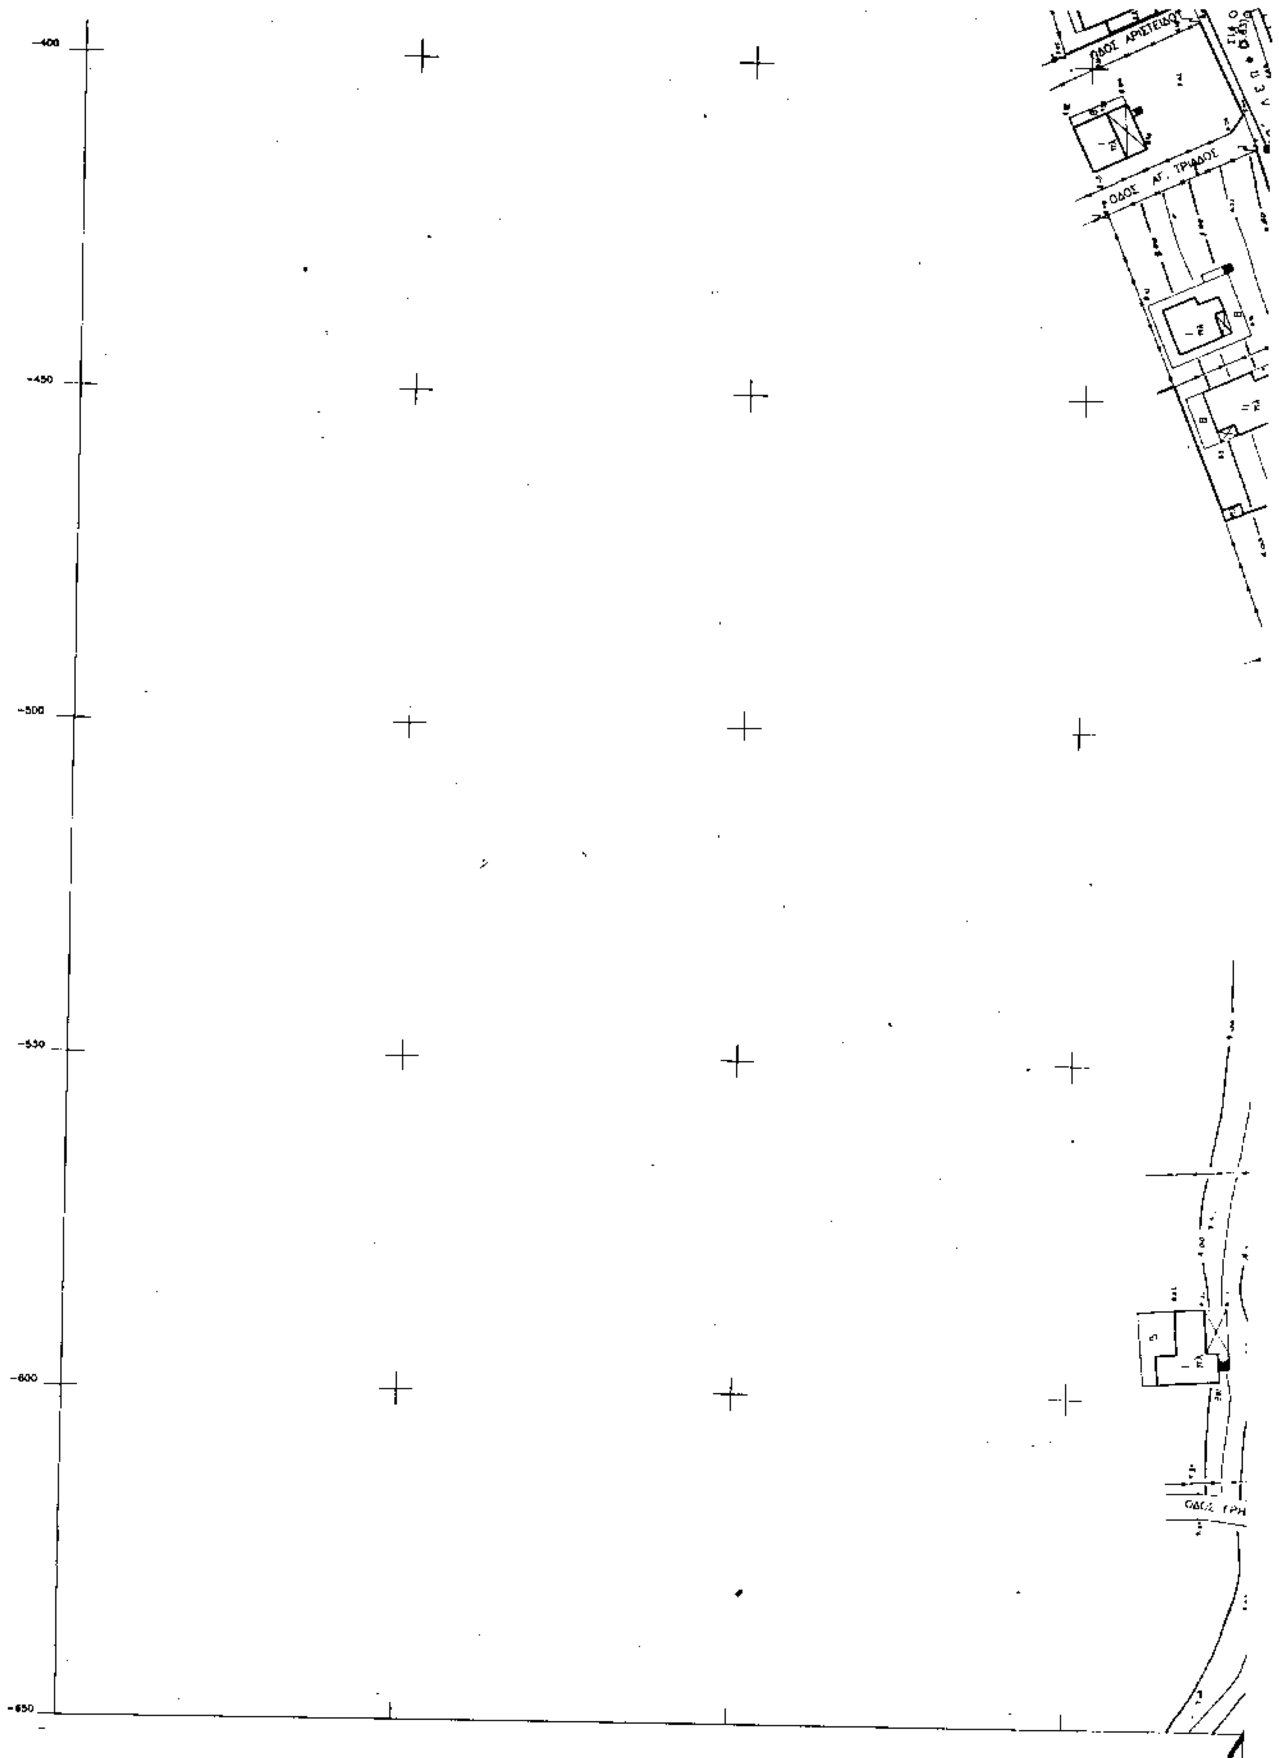
-400
-450
-500
-550
-600
-650
ΟΔΟΣ ΑΡΙΣΤΕΙΔΟΥ
ΟΔΟΣ ΑΓ. ΤΡΙΑΔΟΣ

ΑΠΟΣΠΑΣΜΑ ΦΥΛΛΟΥ ΧΑΡΤΗ Γ.Υ.Σ.
ΚΛΙΜΑΚΑ 1 50000

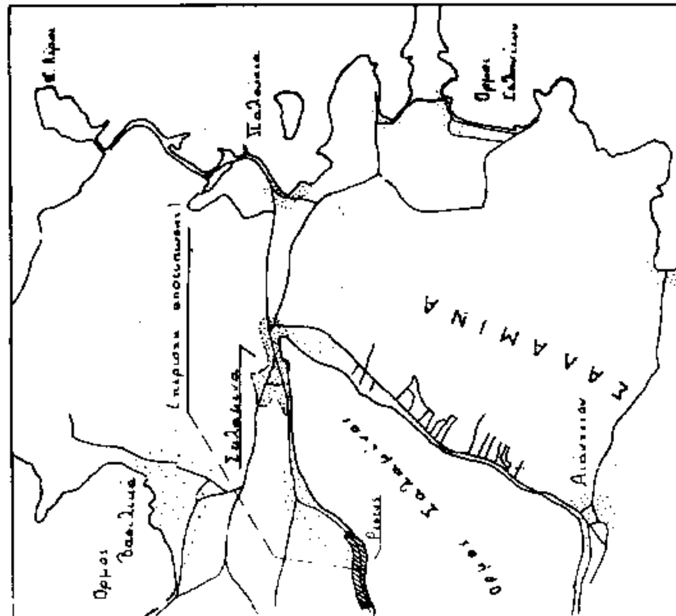


ΟΔΟΣ ΕΥΑΓΓΕΛΙΣΤΡΙΑΣ

ΟΔΟΣ ΤΑΞΙΑΡΧΩΝ

ΟΔΟΣ ΣΠΕΤΣΩΝ

ΟΔΟΣ ΑΡΙΣΤΕΙΔΟΥ

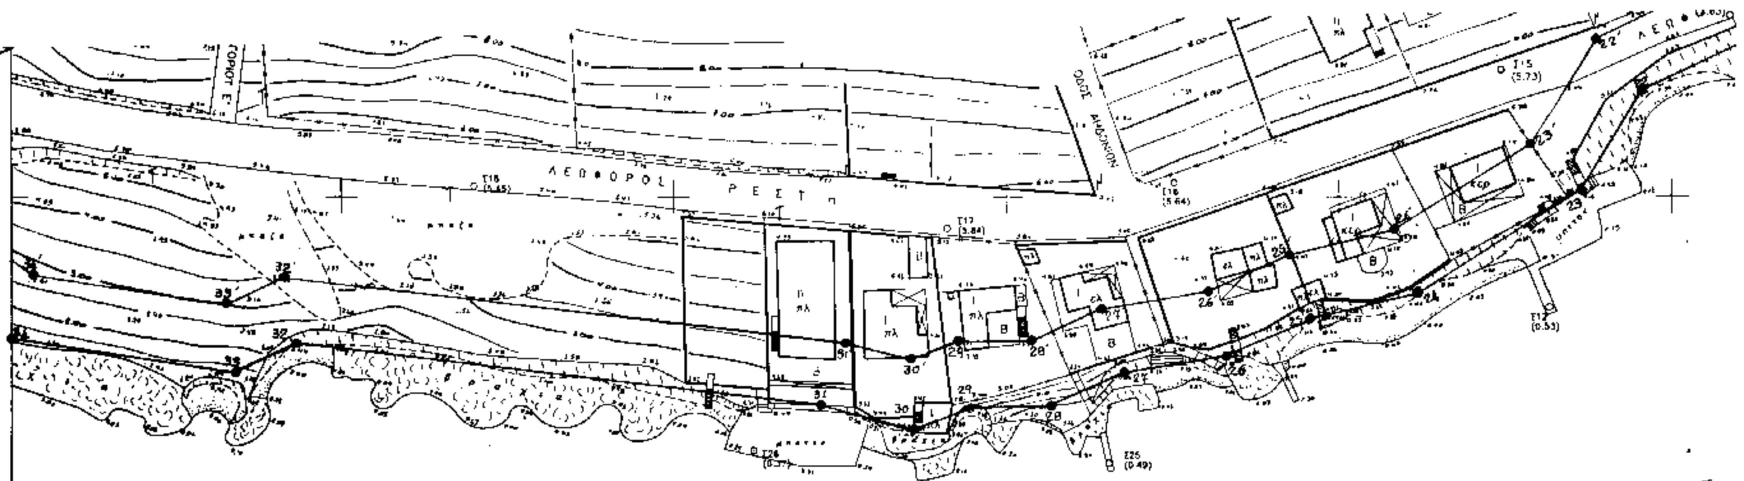

Συντεταγμένες Κορυφών Οριογραμμής Αιγιαλού

α/α	Χ	Ψ	α/α	Χ	Ψ
17	-250,70	22.419,90	26	-466,75	22.326,10
18	-275,15	22.413,00	27	-482,20	22.323,50
19	-330,25	22.390,30	28	-493,20	22.318,50
20	-350,90	22.387,20	29	-505,30	22.318,20
21	-372,50	22.381,10	30	-513,60	22.315,00
22	-404,70	22.365,75	31	-527,65	22.318,60
23	-413,60	22.351,00	32	-606,85	22.328,00
24	-438,15	22.335,40	33	-616,00	22.323,75
25	-454,15	22.331,60	34	-650,00	22.328,80

Προβολή Hatt - DATUM ΑΘΗΝΩΝ
Ελλειψοειδές Bessel
Αρχή Συντ.: φ_0 = 37 45
λ_0 = - 0 15

Υπόμνημα Επιτροπής

οριογραμμή αιγιαλού (17,18,19 ... 33,34)
οριογραμμή παραλίας (16',17',18' ... 33',34')

Η γραμμή της παραλίας κείται παράλληλα προς την γραμμή του αιγιαλού σε απόσταση 10.0 μ.
Το παρόν διάγραμμα συνοδεύει την από 24-2-0(?) έκθεση επιτροπής καθορισμού των ορίων του αιγιαλού δυνάμει της 0208/181/26-4-1982 κοινής Υπουργικής απόφασης των Υπουργών Προεδρίας και Οικονομικών

Ο Πρόεδρος

ΟΛΓΑ ΤΕΣΤΕΡΗ - ΓΑΡΒΕΛΗ
ΦΟΡ ΠΕ ΙΑ

Η ΕΠΙΤΡΟΠΗ

Τα Μέλη

ΔΗΜΗΤΡΙΟΣ Α. ΒΑΣΣΟΣ
ΥΠΟΠΛΟΙΑΡΧΟΣ Λ.Σ.

-650 -600 -550 -500 -450 -400

ΝΗΣΟΣ

Σαρωνικός κόλπος

ΤΟΠΟΓΡΑΦΙΚΟ ΔΙΑΓΡΑΜΜΑ

καθορισμου οριων

αιγιαλου & παραλιας

ΠΕΡΙΟΧΗ: ΡΕΣΤΗΣ /Ν. ΣΑΛΑΜΙΝΑ

ΕΝΔΙΑΦΕΡΟΜΕΝΟΣ: ΛΙΜΕΝΙΚΟ ΤΑΜΕΙΟ ΣΑΛΑΜΙΝΑΣ

ΔΗΜΟΣ: ΣΑΛΑΜΙΝΑΣ

ΑΡΜ. ΟΙΚΟΝ. ΕΦΟΡΙΑ: ΣΑΛΑΜΙΝΑΣ

ΝΟΜΑΡΧΙΑ: ΠΕΙΡΑΙΩΣ

ΜΕΛΕΤΗΤΗΣ: ΚΑΠΟΠΟΥΛΟΣ ΗΡ. τοπ. μηχ.

κλιμακα: 1 500

χρονος μελετης : ΙΟΥΛΙΟΣ 1993

ΑΡ. ΦΥΛΛΟΥ	ΣΦΡΑΓΙΔΑ
A1 A2 A3	ΗΡΑΚΛΗΣ Κ. ΚΑΠΟΠΟΥΛΟΣ


ΔΙΑΝΟΜΗ ΦΥΛΛΩΝ

A1 A2 A3

22350 22300 22250 22200

-350 -300 -250

α σ

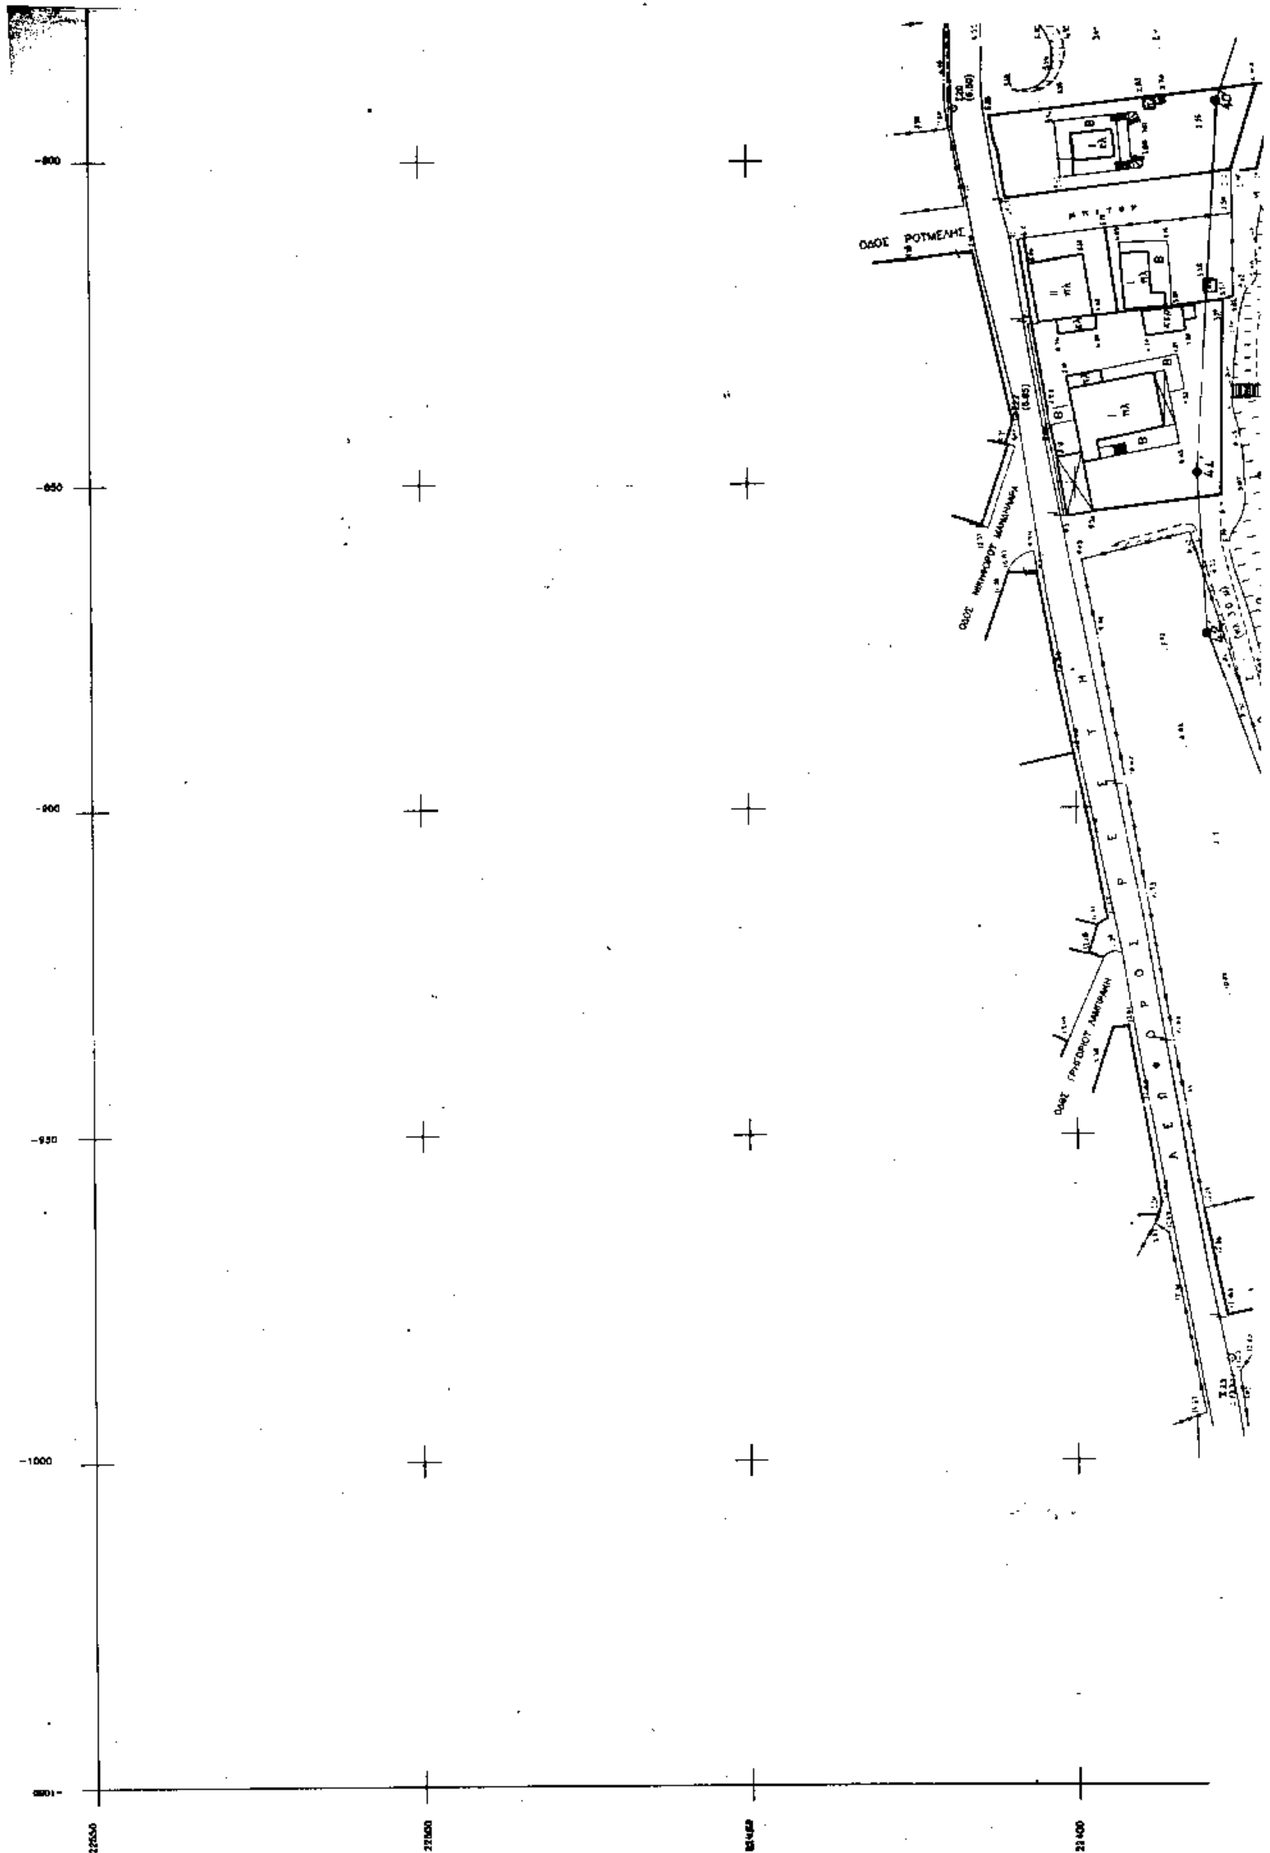
ΟΔΟΣ ΡΟΤΜΕΛΗΣ
ΟΔΟΣ ΓΡΗΓΟΡΙΟΥ ΛΑΜΠΡΑΚΗ

Πειραιεύς 16/12/1983
Ο Προϊστάμενος Τμήματος Μελετών & Προγραμματισμού

ΕΛΕΓΧΘΗΚΕ 15/12/1983
ΕΥΓ. ΖΑΧΑΡΟΠΟΥΛΟΥ
ΤΟΠΟΓΡΑΦΟΣ - ΜΗΧΑΝΙΚΟΣ

ΑΠΟΣΠΑΣΜΑ ΦΥΛΛΟΥ ΧΑΡΤΗ Γ.Υ.Σ.
ΚΛΙΜΑΚΑ 1 50000

ΝΗΣΟΣ ΣΑΛΑΜΙΝΑ
Όρμος Βασιλικά
Σαλαμίνα
(περιοχή αποτυπώσεως)
Όρμος Σαλαμίνος

ΟΔΟΣ ΜΟΝΕΜΒΑΣΙΑΣ
ΟΔΟΣ ΚΝΩΣΣΟΥ

Συντεταγμένες Κορυφών Οριογραμμής Αιγιαλού

α/α	Χ	Ψ	α/α	Χ	Ψ
34	-650,00	22.328,80	42	-871,20	22.370,10
35	-675,00	22.345,40	43	-907,75	22.356,55
36	-685,80	22.345,50	44	-926,80	22.332,50
37	-706,00	22.339,10	45	-1.008,10	22.314,00
38	-716,65	22.347,80	46	-1.023,70	22.308,10
39	-723,25	22.348,80			
40	-793,90	22.368,70			
41	-848,75	22.371,50			

Προβολή: Hatt – DATUM ΑΘΗΝΩΝ
Ελλειψοειδές: Bessel
Αρχή Συντεταγμένων: Φο = 37 45
Λο = -0 15

ΔΟΚ.-77 - ΦΕΚ 11
ΚΕ 17
Π. 43

Υπόμνημα Επιτροπής

οριογραμμή αιγιαλού (34,35,36,...45,46)

οριογραμμή παραλίας (35',36',37',...45',46')

Η γραμμή της παραλίας τίθεται παράλληλα προς την γραμμή του αιγιαλού σε απόσταση 10.0 μ.
Το παρόν διάγραμμα συνοδεύει την από 24-2-1994 έκθεση επιτροπής καθορισμού των ορίων του αιγιαλού δυνάμει της 0208/181/16-4-1982 κοινής Υπουργικής απόφασης των Υπουργών Προεδρίας και Οικονομικών.

Η Επιτροπή

Ο Πρόεδρος

Τα Μέλη

ΔΗΜΗΤΡΙΟΣ Α. ΒΑΣΣΟΣ
ΥΠΟΠΛΟΙΑΡΧΟΣ Λ.Σ.

ΤΟΠΟΓΡΑΦΙΚΟ ΔΙΑΓΡΑΜΜΑ

καθορισμου οριων

αιγιαλου & παραλιας

ΠΕΡΙΟΧΗ: ΡΕΣΤΗΣ /Ν. ΣΑΛΑΜΙΝΑ

ΕΝΔΙΑΦΕΡΟΜΕΝΟΣ: ΛΙΜΕΝΙΚΟ ΤΑΜΕΙΟ ΣΑΛΑΜΙΝΑΣ

ΔΗΜΟΣ: ΣΑΛΑΜΙΝΑΣ

ΑΡΜ. ΟΙΚΟΝ. ΕΦΟΡΙΑ: ΣΑΛΑΜΙΝΑΣ


ΝΟΜΑΡΧΙΑ: ΠΕΙΡΑΙΩΣ

ΜΕΛΕΤΗΤΗΣ: ΚΑΠΟΠΟΥΛΟΣ *τοπ. μηχ.*

κλιμακα: 1 500

χρονος μελετης : ΙΟΥΛΙΟΣ 1993

ΑΡ. ΦΥΛΛΟΥ	ΣΦΡΑΓΙΔΑ
A1 A2 A3	

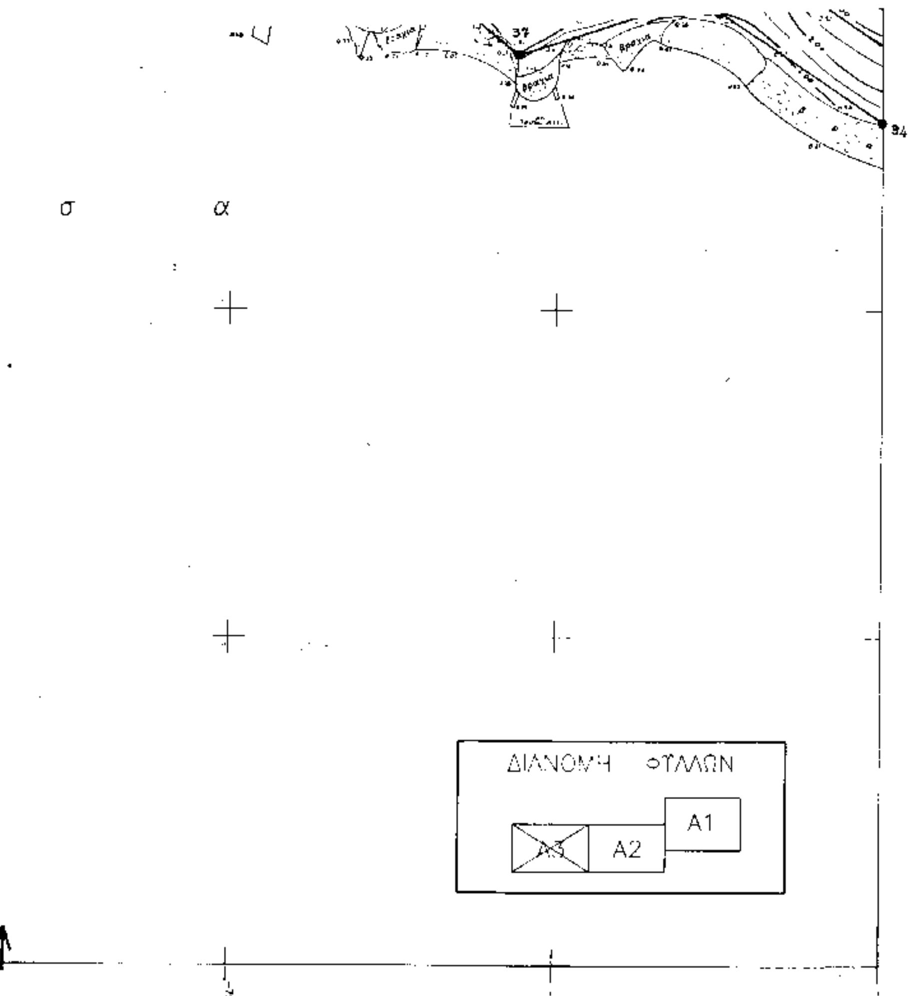

ΠΟΛΕΟΔΟΜΙΑ

ΑΠΟΦΑΣΕΙΣ

Αριθ. 6637/92 (2)

Τροποποίηση ρυμοτομικού σχεδίου πόλεως Μυτιλήνης στο Ο.Τ. 501 και ειδικά στο δυτικό τμήμα αυτού.

Ο ΝΟΜΑΡΧΗΣ ΛΕΣΒΟΥ

Έχοντας υπόψη:

1. Τις διατάξεις του από 17.7.1923 Ν.Δ. «περί σχεδίων πόλεων και Κωμών του Κράτους» όπως τροποποιήθηκε και συμπληρώθηκε μεταγενέστερα.

2. Τις διατάξεις του Ν. 3200/55 «περί διοικητικής αποκέντρωσης» όπως τροποποιήθηκαν και συμπληρώθηκαν.

3. Τις διατάξεις του Α.Ν. 314/68 όπως τροποποιήθηκαν και συμπληρώθηκαν με το Ν.Δ. 1018/71.

4. Το Π.Δ. 183 (ΦΕΚ 70Α'/5.6.86) «περί μεταβιβάσεως αρμοδιοτήτων στους Νομάρχες εγκρίσεως τροποποιήσεων ρυμοτομικών σχεδίων κ.λπ.».

5. Το εγκεκριμένο ρυμοτομικό σχέδιο πόλεως Μυτιλήνης που ευρίσκεται εκτός παραδοσιακού τομέως.

6. Την αρ. 67/92 απόφαση Δημοτικού Συμβουλίου Μυτιλήνης και όλα τα δικαιολογητικά που την συνοδεύουν.

7. Το αρ. οικ./71846/5718/25.6.92 έγγραφο της Δ/νσης Πολ. Σχεδιασμού του ΥΠΕΧΩΔΕ που γνωμοδοτεί υπέρ του θέματος με απόφαση Νομάρχη.

8. Την από 3.8.92 εισήγηση του Προϊσταμένου του Τ.Π. και Π.Ε. Ν. Λέσβου.

9. Την με αριθμό πρακτικών 78 ομόφωνη γνωμοδότηση του Συμβουλίου Χ.Ο.Π. Ν. Λέσβου της 3.8.92 αποφασίζουμε:

Εγκρίνουμε την τροποποίηση της Ο.Γ. όπως εμφανίζεται στο από 6.10.91 τοπογραφικό διάγραμμα της Δ/νσης Περιφ. Νήσων της Δ.Ε.Η.

Καταργείται τμήμα της υφισταμένης Ο.Γ. με κόκκινη διακεκομμένη γραμμή και εγκρίνεται νέα Ο.Γ. με μπλε συνεχή γραμμή.


Ομοίως εγκρίνουμε την κατ' εξαίρεση τοποθέτηση καμινάδας στο τροποποιηθέν τμήμα με μέγιστο ύψος 70μ.

Η παρούσα απόφαση δεν προκαλεί δαπάνη εις βάρος του κρατικού προϋπολογισμού, ούτε εις βάρος του Δήμου Μυτιλήνης.

Η παρούσα απόφαση να δημοσιευθεί στην Εφημερίδα της Κυβερνήσεως.

Μυτιλήνη, 7 Φεβρουαρίου 1994

Ο Νομάρχης
ΗΛΙΑΣ ΤΣΙΜΠΙΔΗΣ

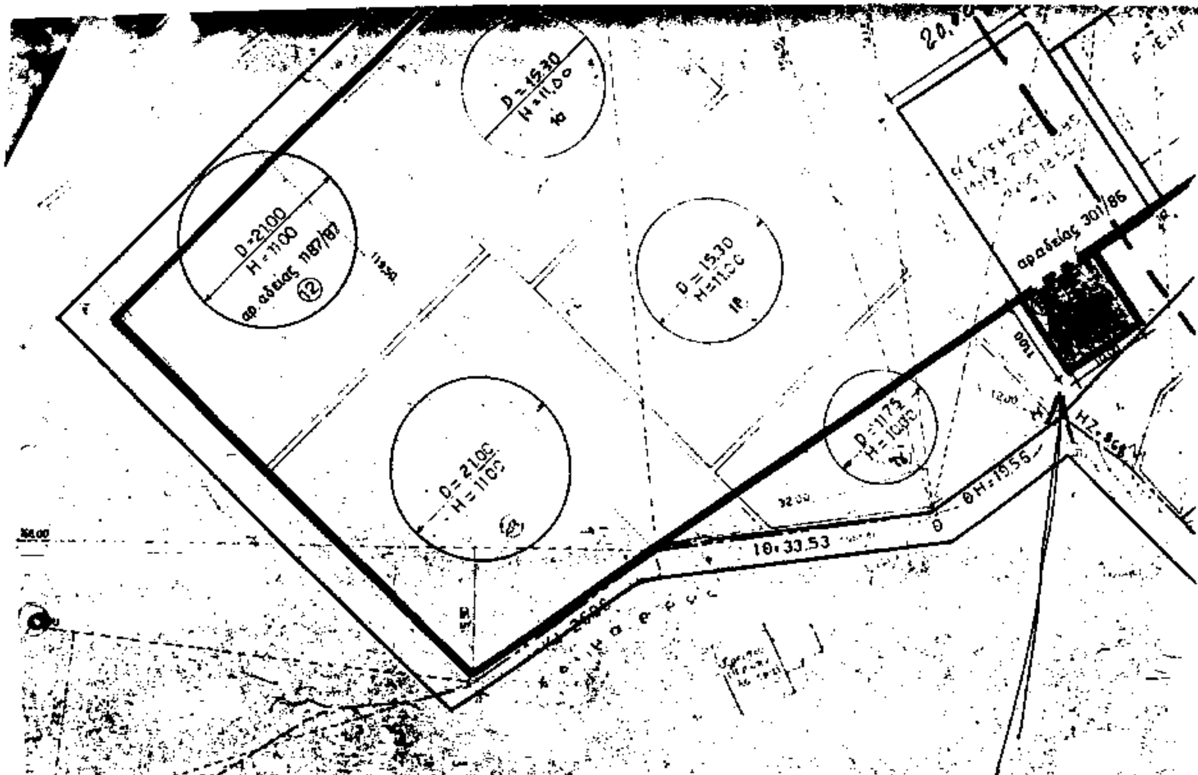

ΕΘΕΩΡΗΘΗ
και συνοδεύει την υπ' αριθ. 78/3-8-92 γνωμοδότηση του
Νομάρχης Λέσβου
Γ. ΝΕΓΡΗΣ



Εγκρίνεται αυτή η θέση της καμινάδας που βρίσκεται στο μη παραδοσιακό τμήμα του σχεδίου πόλεως της Μυτιλήνης όσον αφορά το ύψος - όρους δόμησης - οικοδομική γραμμή.

Μυτιλήνη 3-8-92
Το ΣΧΟΠ Ν. Λέσβου
ο Πρόεδρος

ΥΠΟΜΝΗΜΑ
Ισχύουσες δομικές γραμμές
Προτεινόμενες

Το παρόν συνοδεύει την υπ' αριθ. 6637/8-9-92 απόφαση του Νομάρχη Λέσβου
ο Νομάρχης

Β. Πρωτοπάλτης
Γ. Ταλφιώδης
Δ. Κουτσαξής
Γ. Καμαλιούρη



ΑΚΡΙΒΕΣ ΑΝΤΙΓΡΑΦΟ
Του Τμήματος Πολεοδομίας - ΠΕ Ν. ΛΕΠΙΔΑΚΗΣ
23-2-95
Θ. ΚΑΛΦΑ